PAMIATKOVÁ ZÓNA MESTA ZVOLEN

PRIESKUMY A ROZBORY

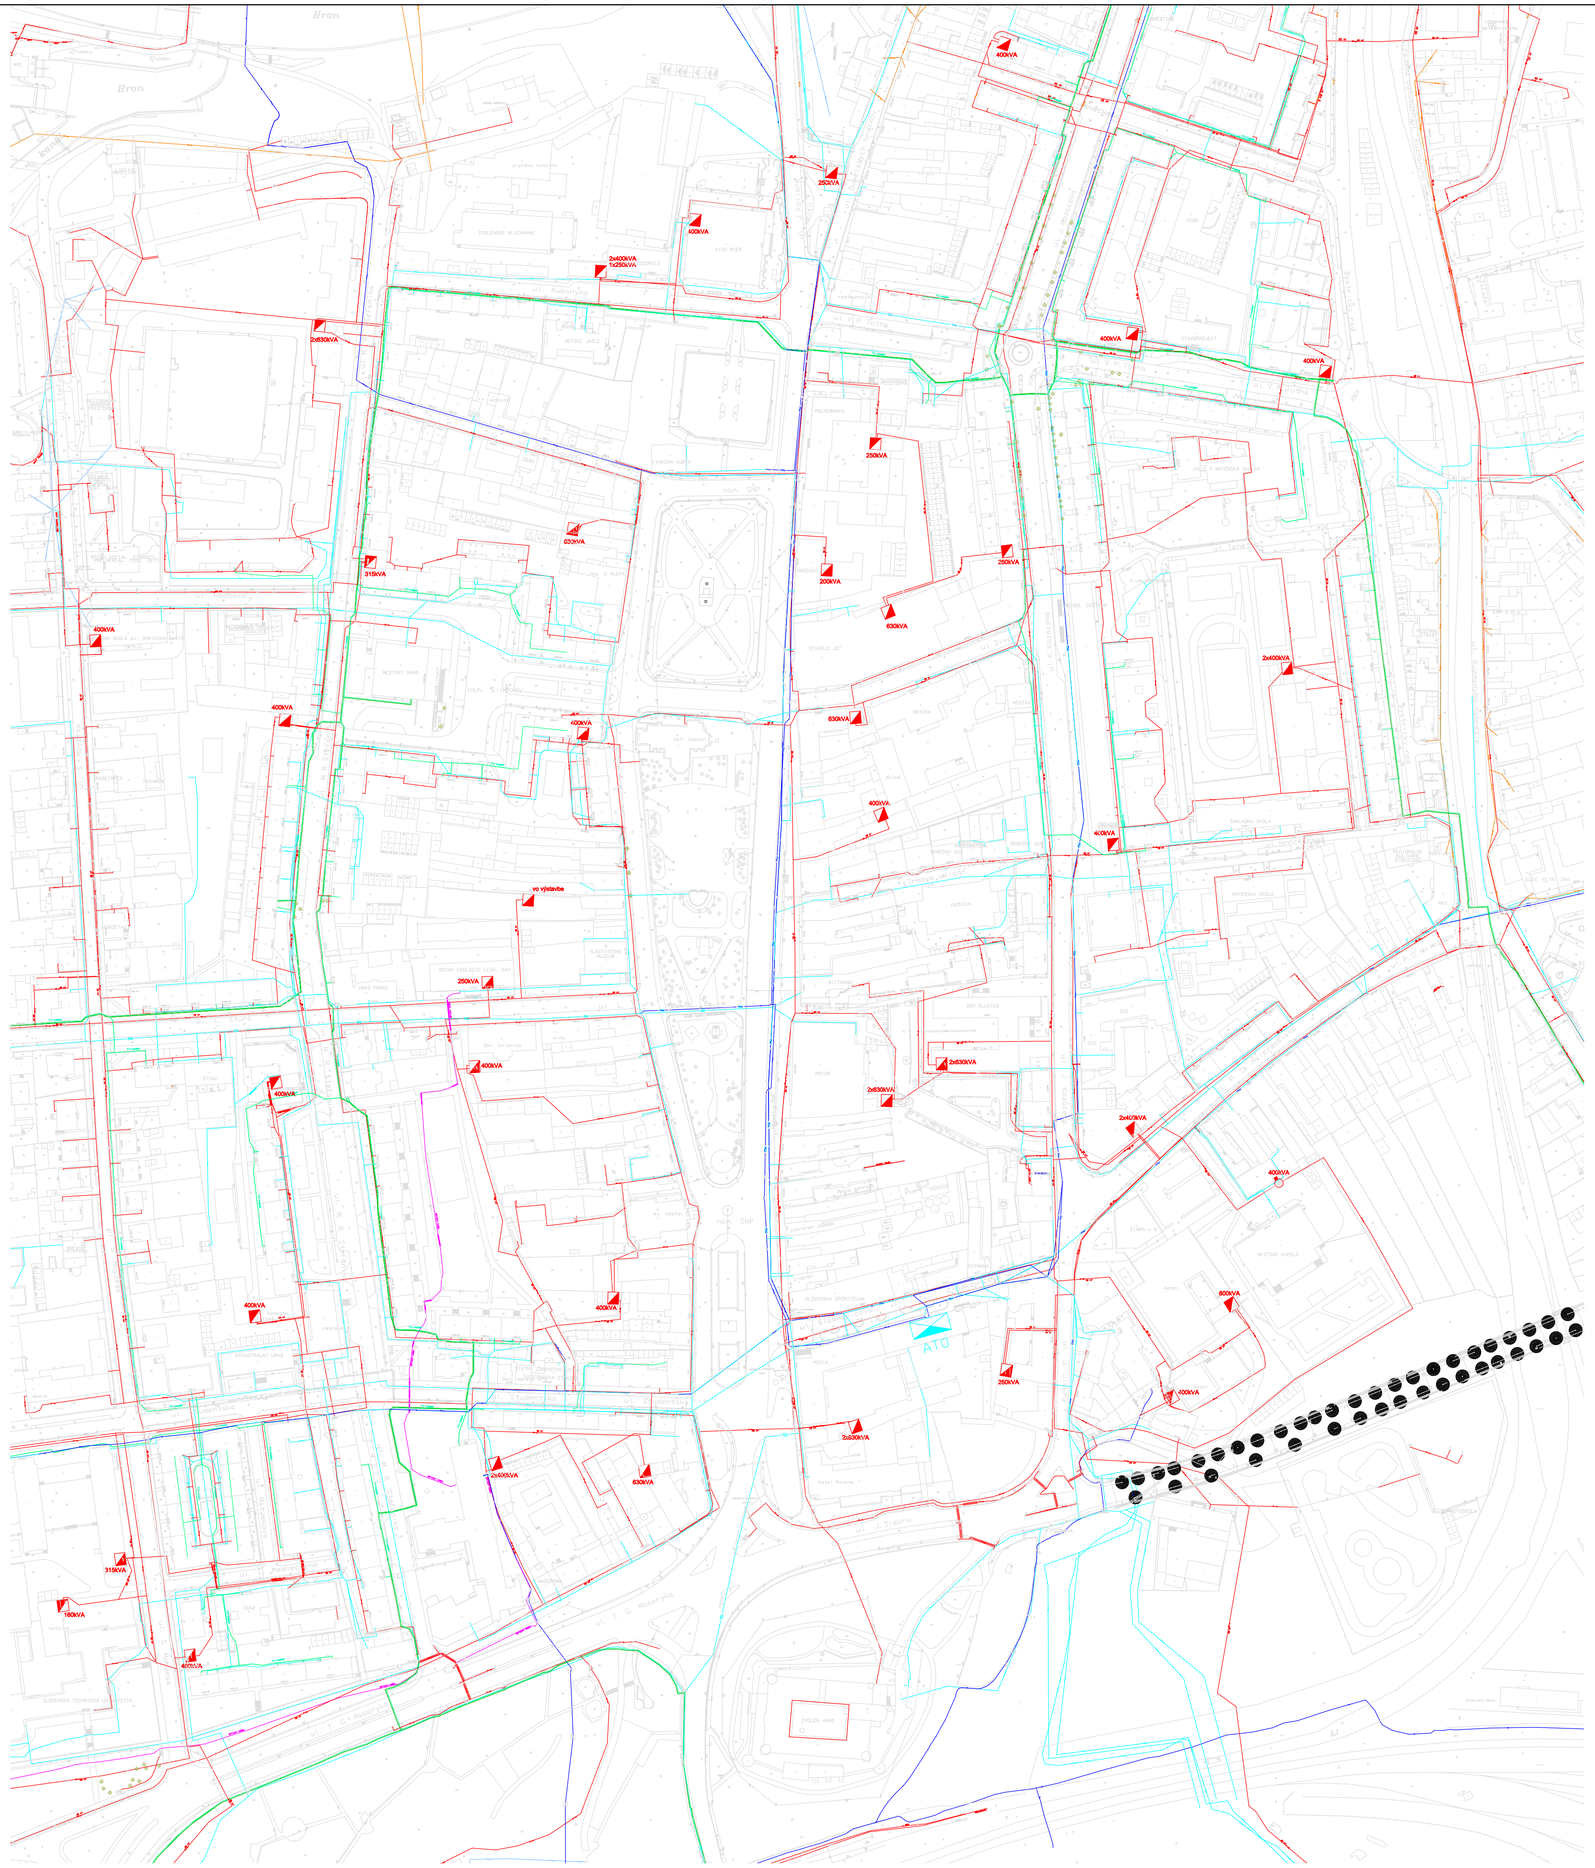

LEGENDA

- ELEKTRICKÉ NADZEMNÉ VEDENIE
- ELEKTRICKÉ NOVÉ VEDENIE
- ELEKTRICKÉ PODZEMNÉ VEDENIE
- ELEKTRICKÝ SKT KÁBEL
- ELEKTRICKÝ SKT OK
- ELEKTRICKÉ TRAFOSTANICE
- ELEKTRICKÉ VEREJNÉ OSVETLENIE
- TELEFÓNNE DIAĽKOVÉ VEDENIE
- TELEFÓNNE MTS - NADZEMNÉ VEDENIE
- TELEFÓNNE MTS - NOVÉ VEDENIE
- TELEFÓNNE MTS - PODZEMNÉ VEDENIE
- TELEFÓNNE OPTICKÉ VEDENIE

názov výkresu	: TECHNICKÁ INFRAŠTRUKTÚRA - ENERGETIKA A TELEKOMUNIKÁCIE	Č. 5b
obstarávateľ	: MESTSKÝ ÚRAD vo ZVOLENE	
	: FAKULTA ARCHITEKTÚRY STU,048/PC - FA/2002	
autori :	ING.ARCH.E.NAGY, PhD.; ING.ARCH.J.DOUBEK; ING.ARCH.E.NAGYOVÁ, A/D.;	
spolupráca	: ING.P.RAKŠÁNYI, PhD.; ING.M.VÁRY- "INFROKON"; ING.M.KAČÍRKOVÁ, MGR.C.FALTAN, PhD.; ING.K.STANÍKOVÁ	
december 2002	POČET FORMÁTOV: 8 A4	**mierka 1 : 1000**