
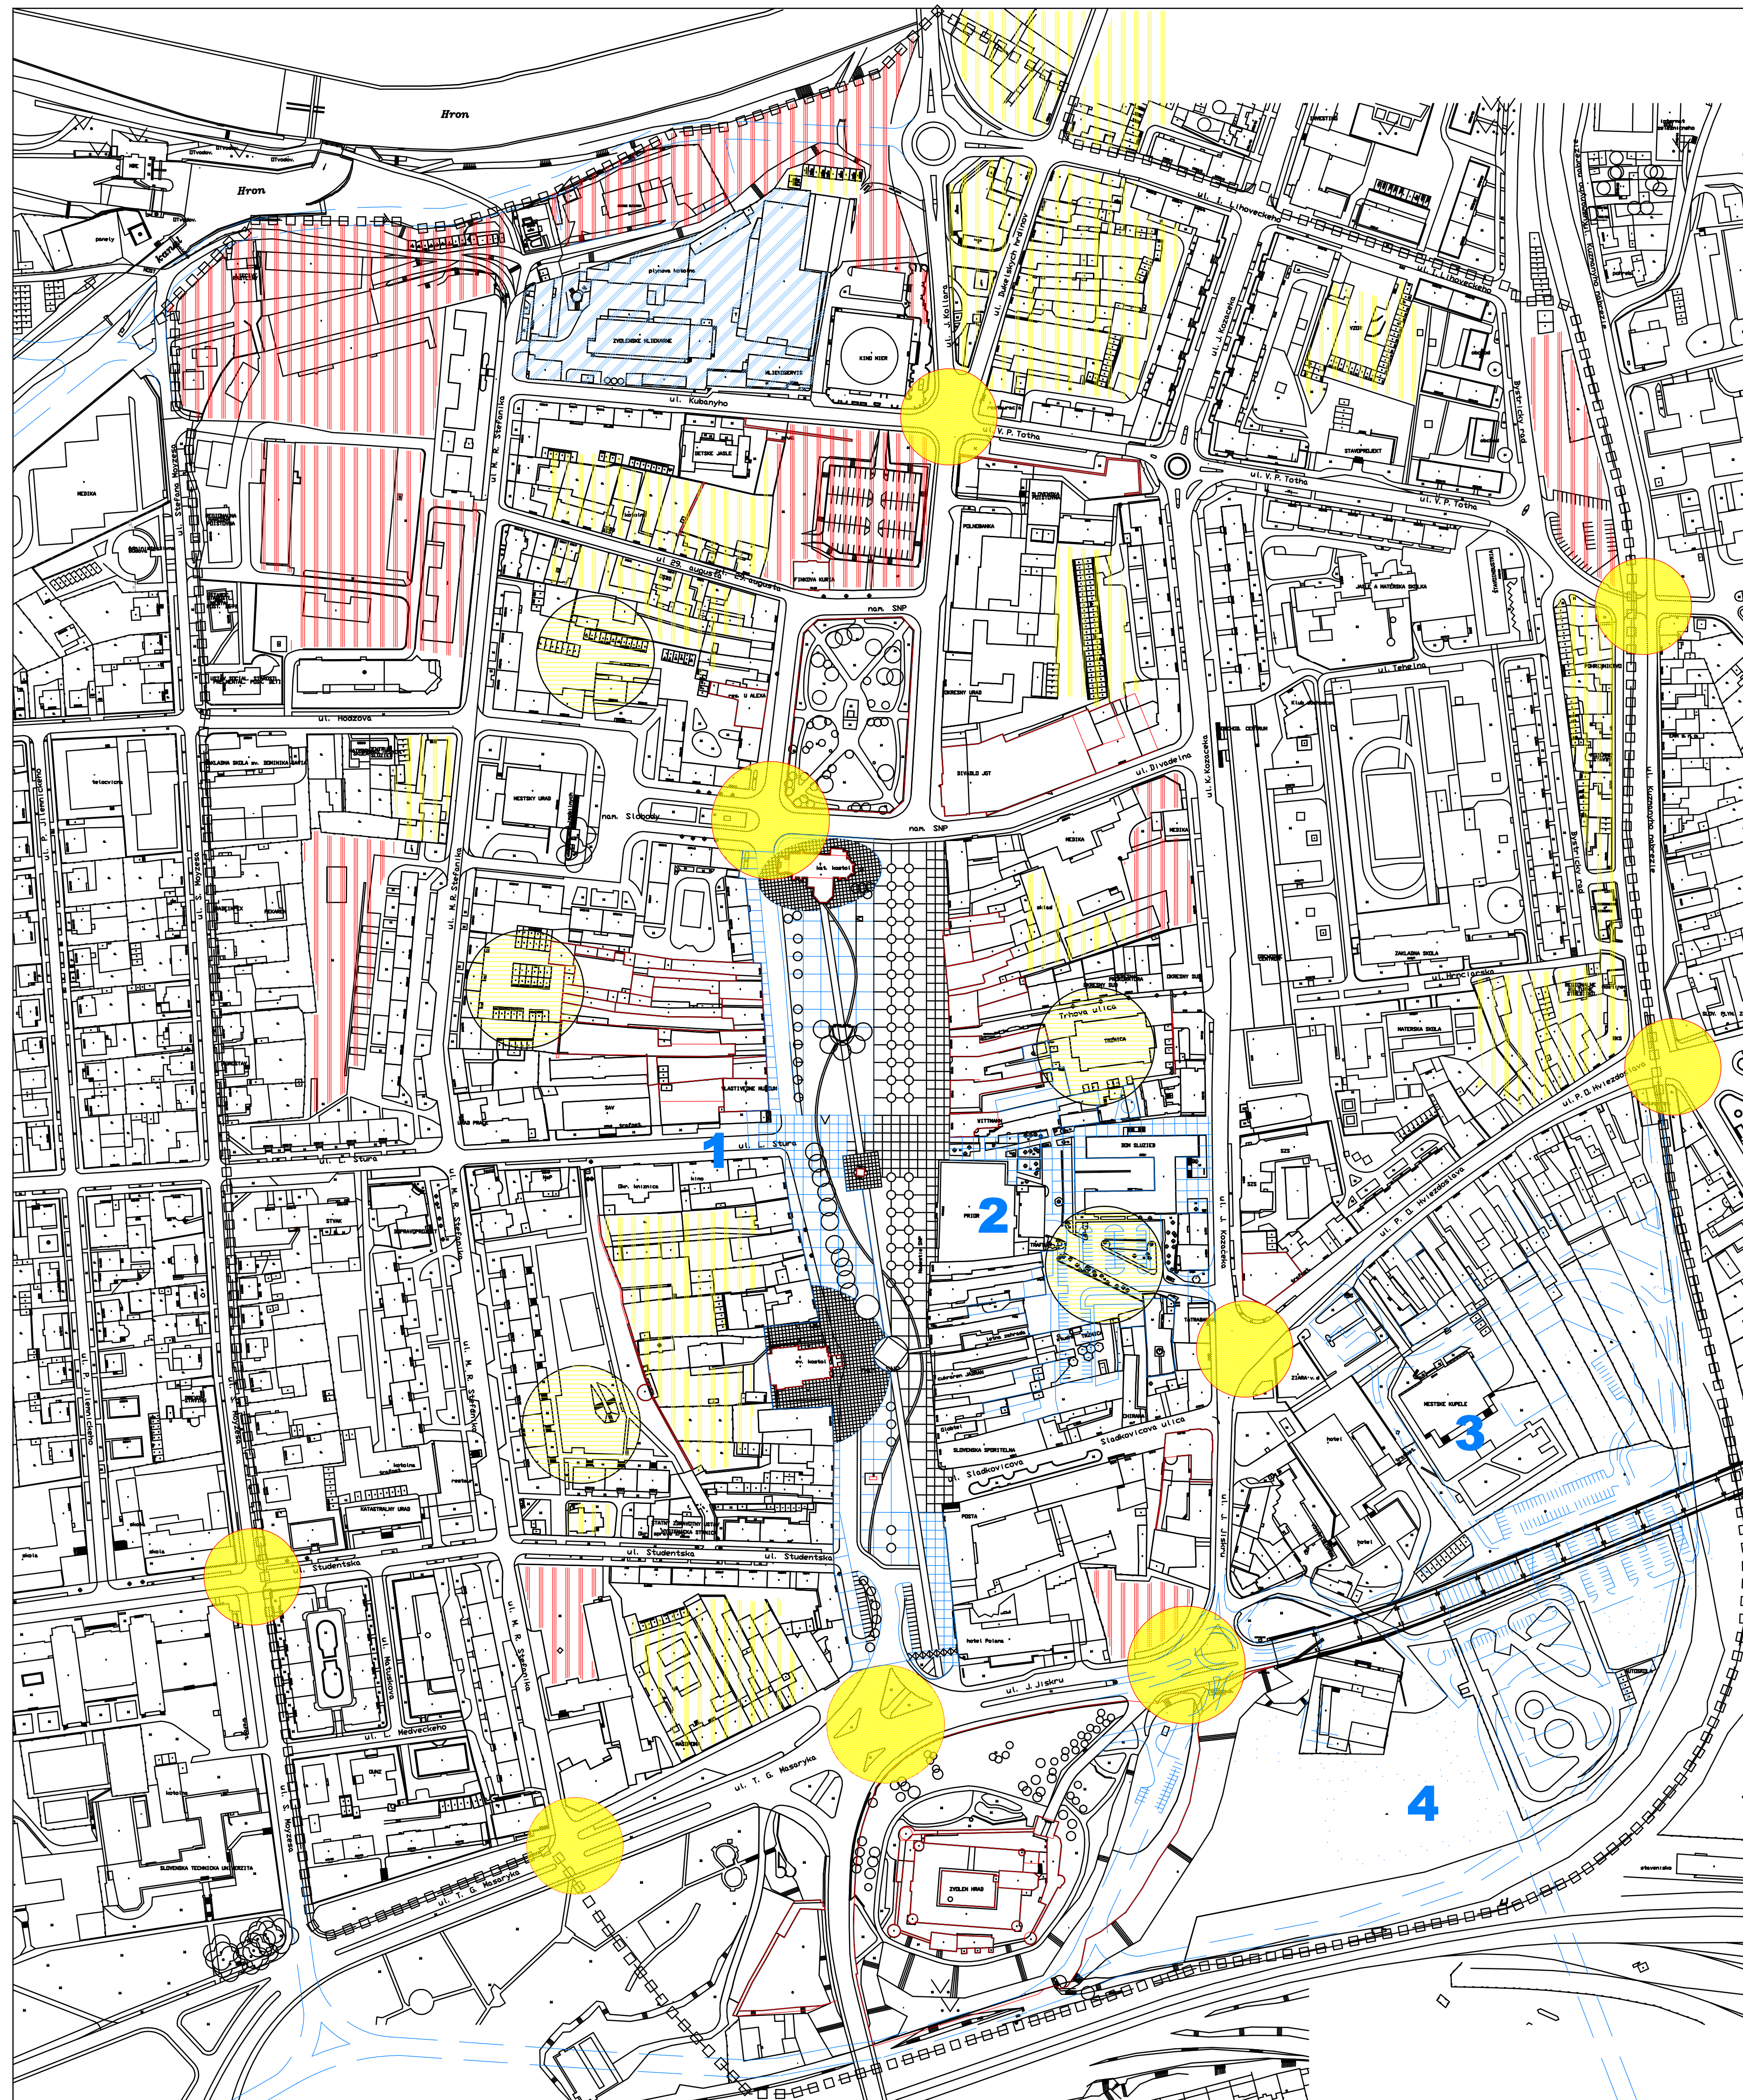


# PAMIATKOVÁ ZÓNA MESTA ZVOLEN

## PRIESKUMY A ROZBORY

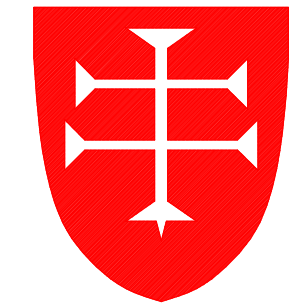

- LEGENDA**
- HRANICA PAMIATKOVEJ ZÓNY
  - HRANICA OCHRANNÉHO PÁSMA PAMIATKOVEJ ZÓNY
  - PLOCHY A OBJEKTY PAMIATKOVO CHRÁNENÉ
  - POTENCIÁL NA INTENZIFIKÁCIU ÚZEMIA - NEVYUŽITÉ PLOCHY A OBJEKTY
  - POTENCIÁL NA INTENZIFIKÁCIU ÚZEMIA - PLOCHY NA PRESTAVBU
  - FUNKČNO-PREVÁDZKOVÁ ZÁVADA - NEVHODNÁ FUNKCIA V PAMIATKOVEJ ZÓNE
  - 1 ROZVOJOVÝ ZÁMER - II. ETAPA PRESTAVBA "NÁMESTIE SNP ZVOLEN", ESTING, s.r.o., ZVOLEN 03/2002
  - 2 ROZVOJOVÝ ZÁMER - ÚS "ZVOLEN - ZA PRIOROM", ESTING, s.r.o., ZVOLEN 09/2002
  - 3 ROZVOJOVÝ ZÁMER - ÚS "HVEZDOSLAVOVA ULICA-HLBINY", REPROS, ZVOLEN 08/2002
  - DOPRAVNÁ BODOVÁ ZÁVADA
  - DOPRAVNÁ PRIESTOROVÁ ZÁVADA
  - DOPRAVNÝ ROZVOJOVÝ ZÁMER
  - 4 KONFLIKT ZÁUJMOV VO VYUŽITÍ ÚZEMIA

<b>názov výkresu</b> : ROZBOR PROBLÉMOV V ÚZEMÍ PAMIATKOVEJ ZÓNY	<b>Č. 7</b>
<b>obstarávateľ</b> : MESTSKÝ ÚRAD vo ZVOLENE	
<b>autori</b> : ING.ARCH.E.NAGY, PH.D.; ING.ARCH.J.DOUBEK; ING.ARCH.L.NAGYOVÁ, AHD;	
<b>spolupráca</b> : ING.P.RAKŠÁNYI, PH.D.; ING.M.VÁRY- "INPROKON"; ING.M.KAČÍRKOVÁ; MGR.L.FALTÁN, PH.D.; ING.K.STANIČKOVÁ	
<b>december 2002</b>	<b>mierka 1 : 2000</b>